



PLAN DE SITUATION

REZ DE CHAUSSEE

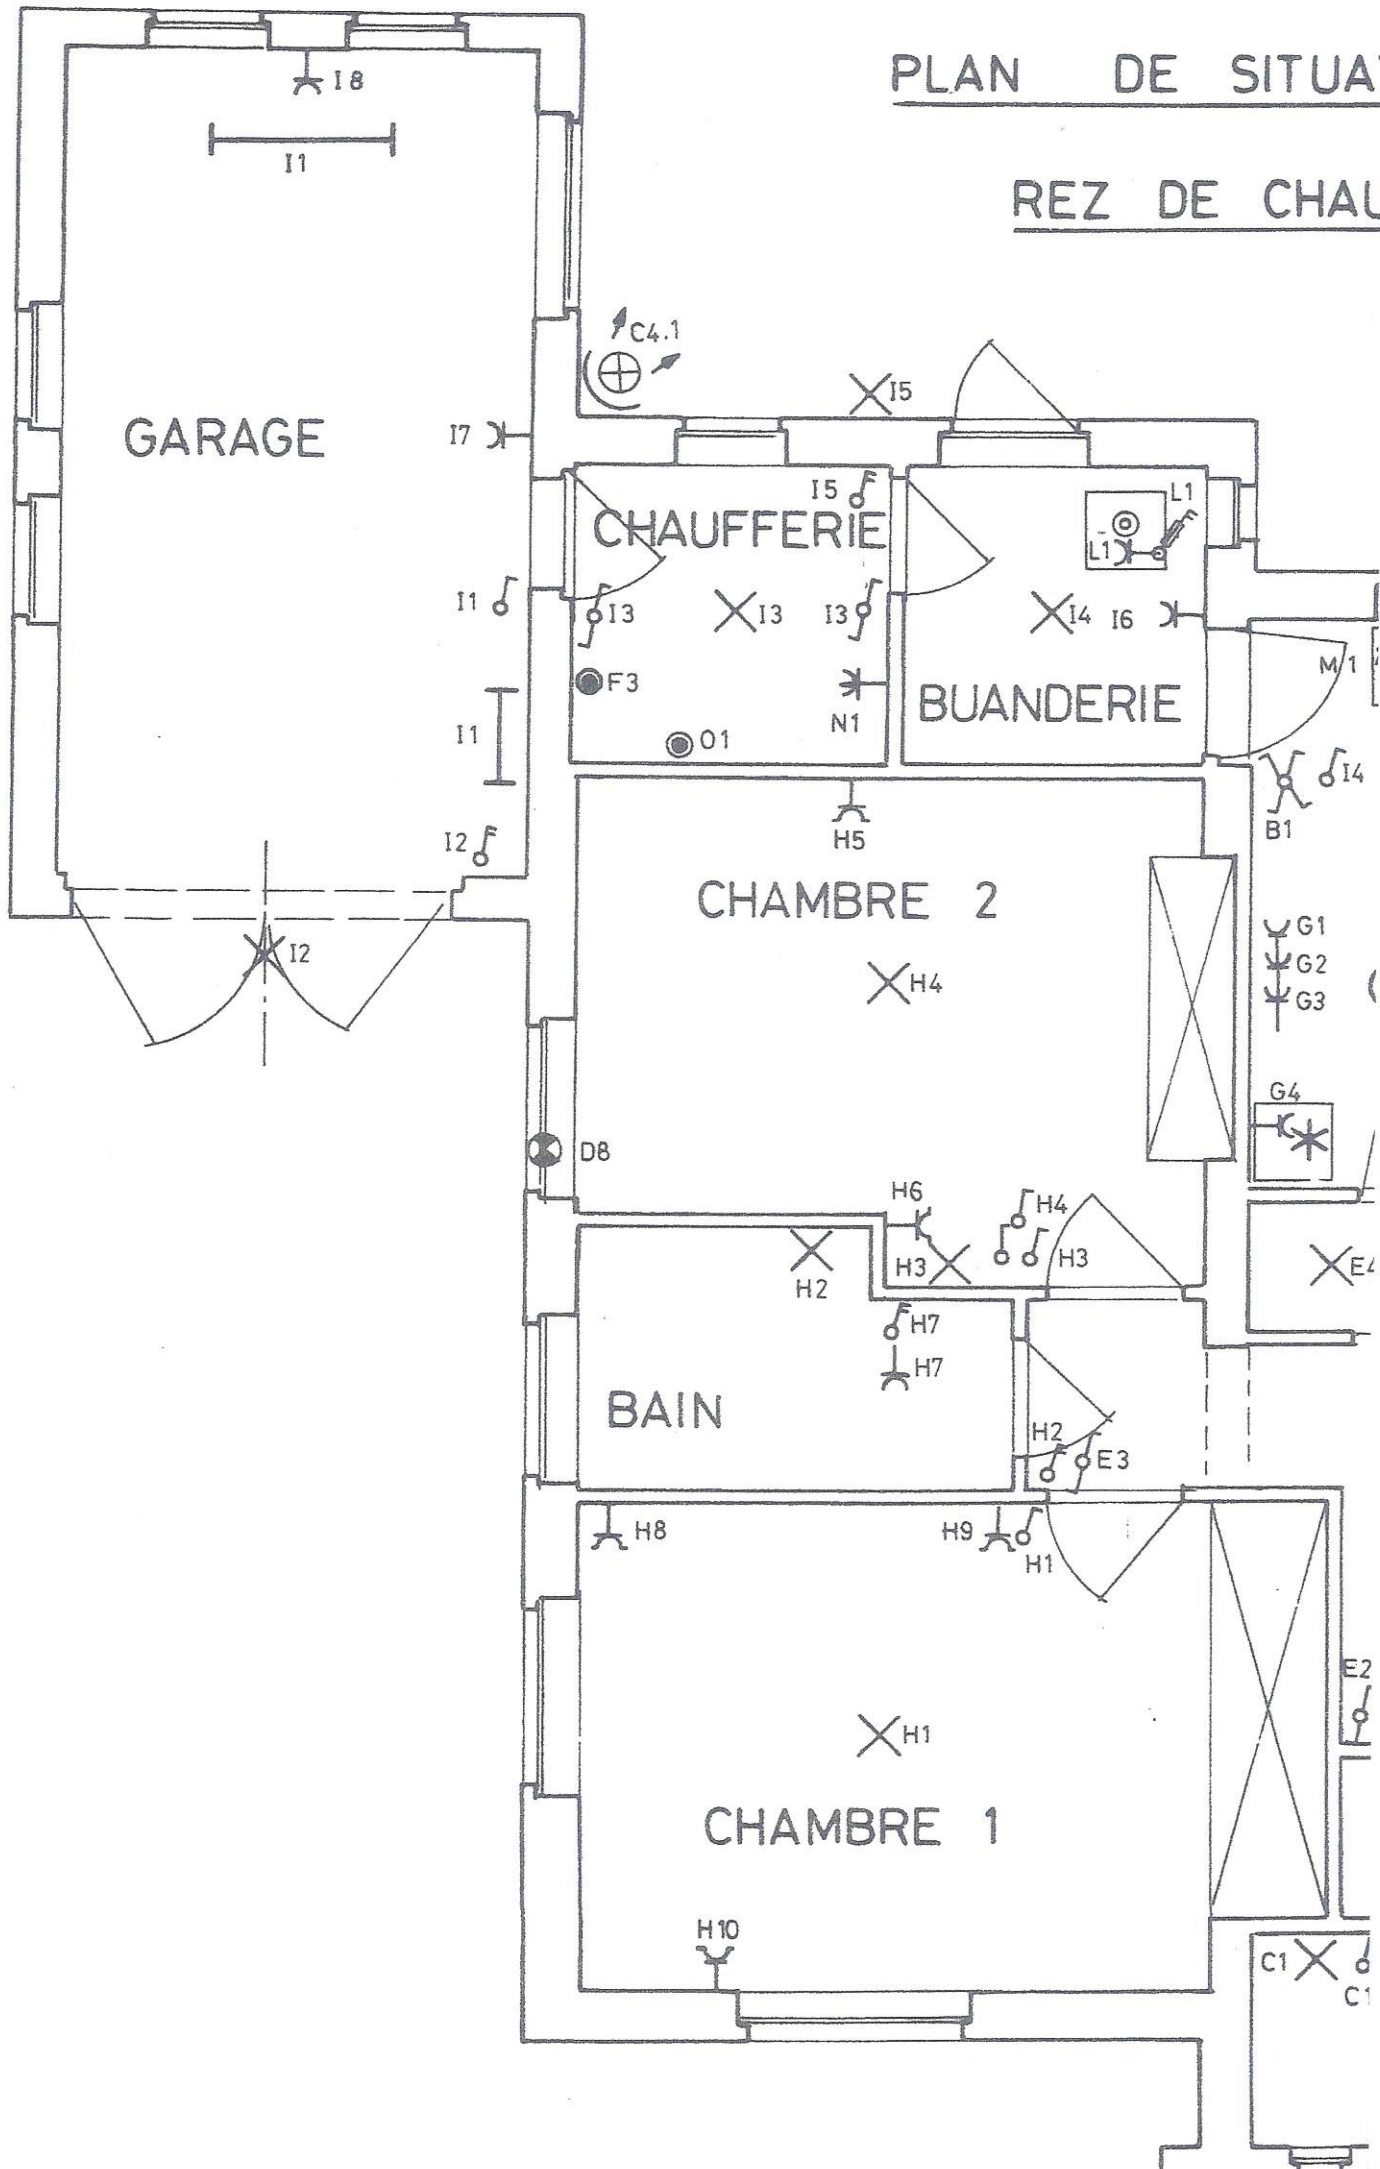

N  
ÉE

380V + N + T.

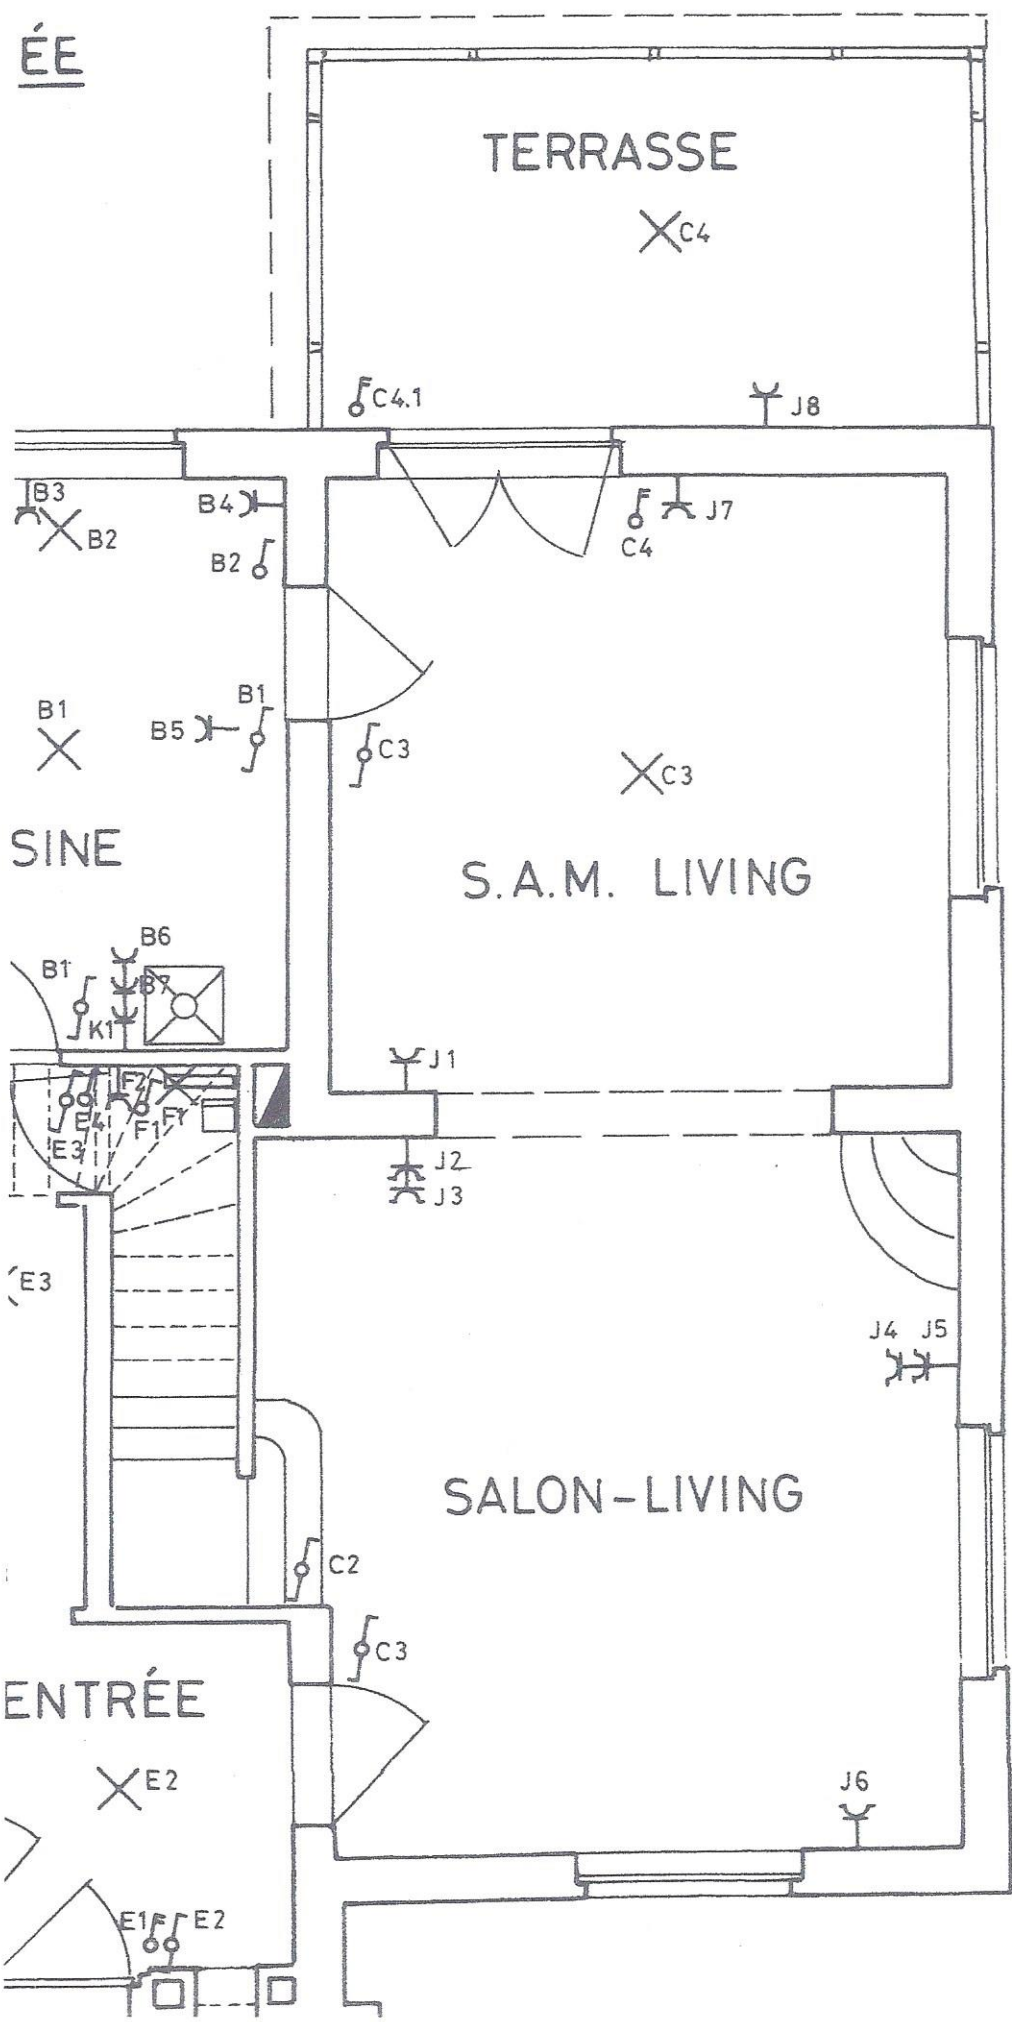


Responsable  
pour l'exécution des travaux

(signature)  
(date)

6.5.83


ELECTRICIENS  
GENK

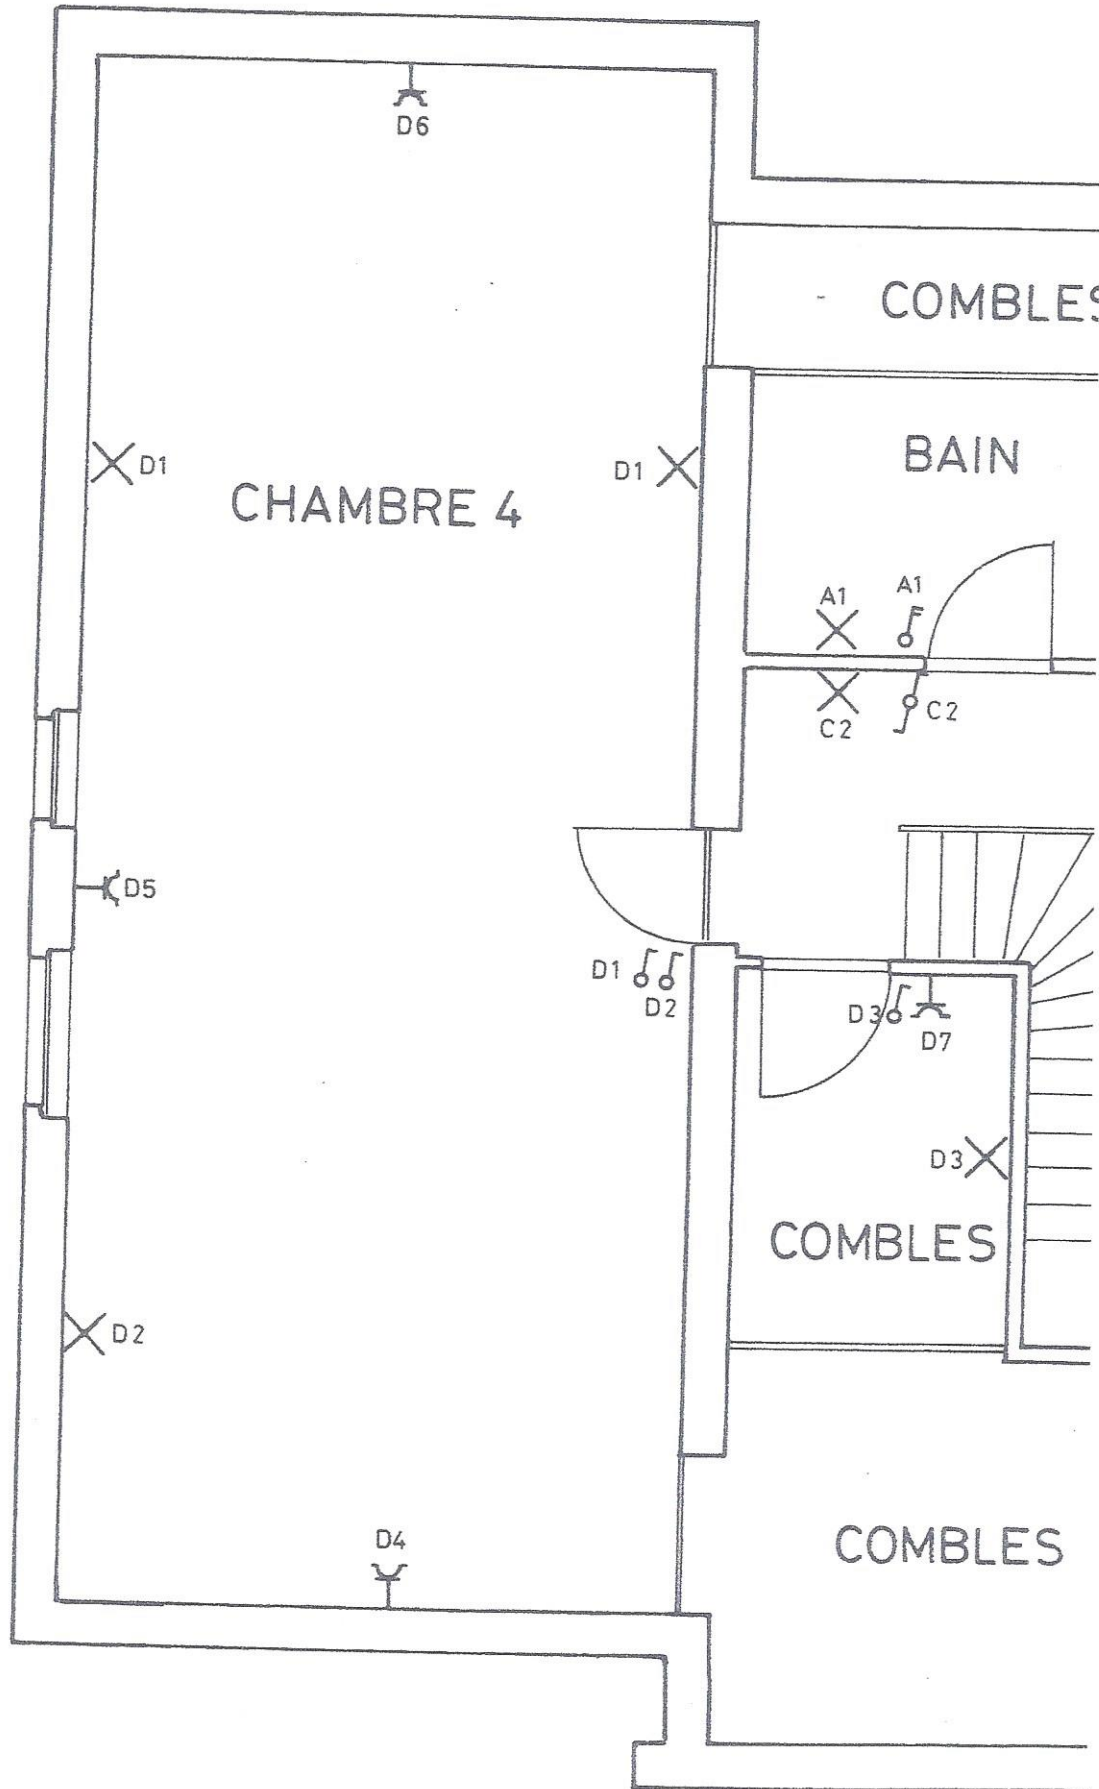

SITUATION

GE

CHAMBRE 3

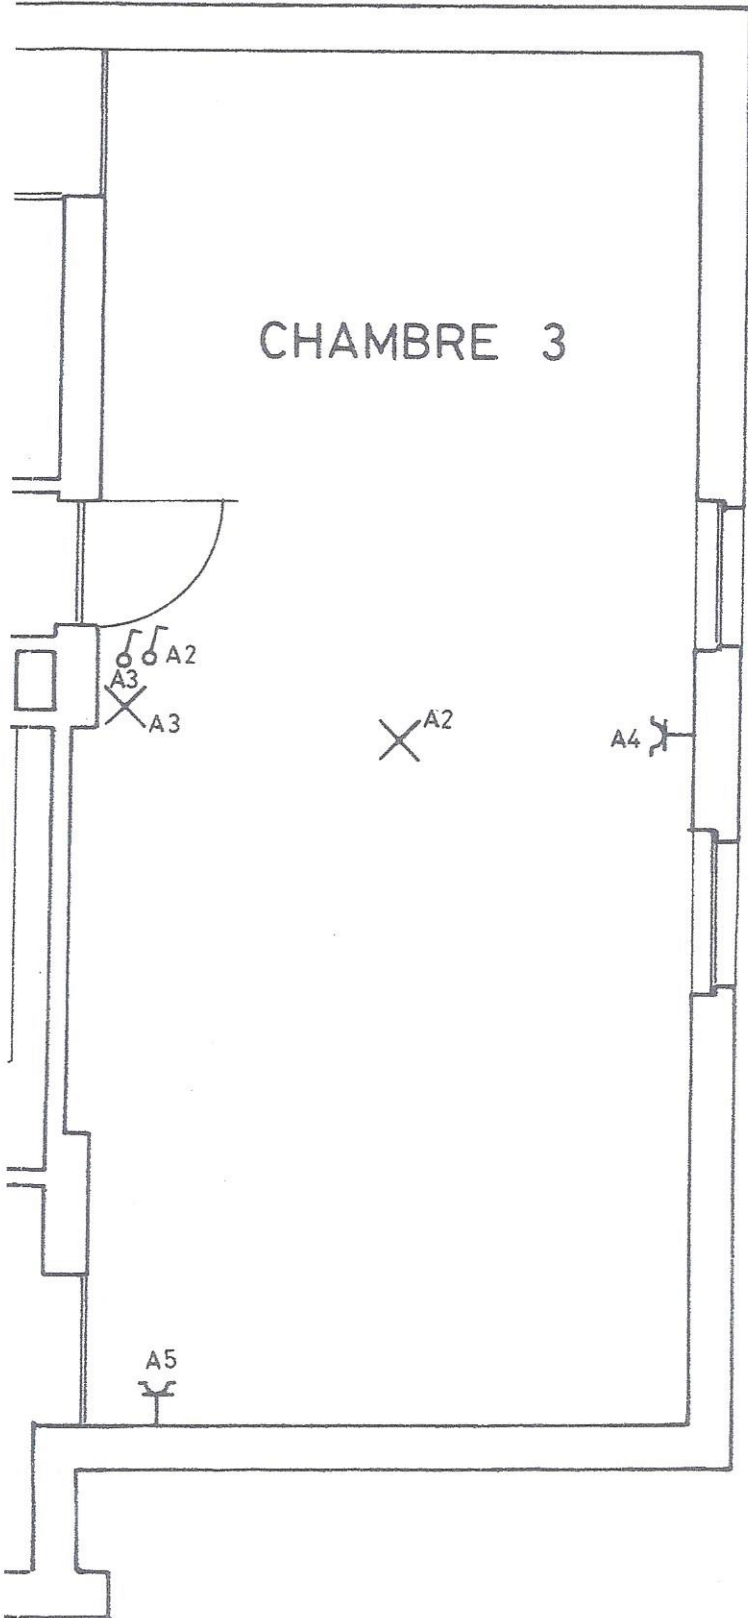

Responsable  
pour l'exécution des travaux

(signature)  
(date)

6. 5. 83

ELECTRO - THYS

GENIK